

Схема подключения коммуникаций камеры ВФЭ-2/0,9

рис.1 вид сверху


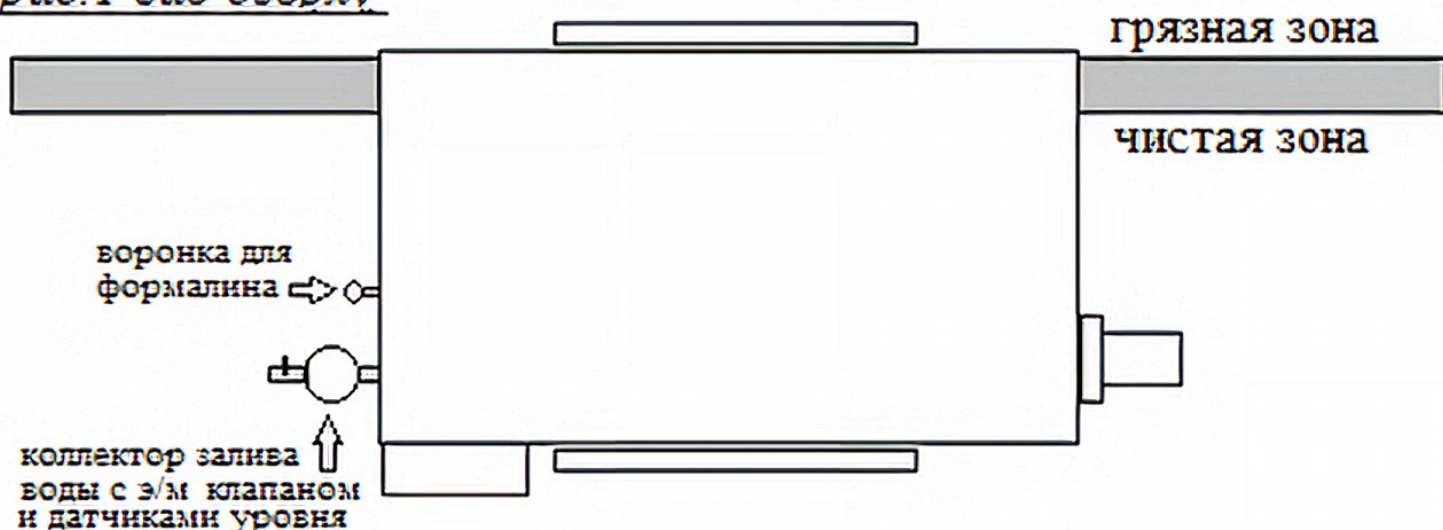


рис.2 вид спереди

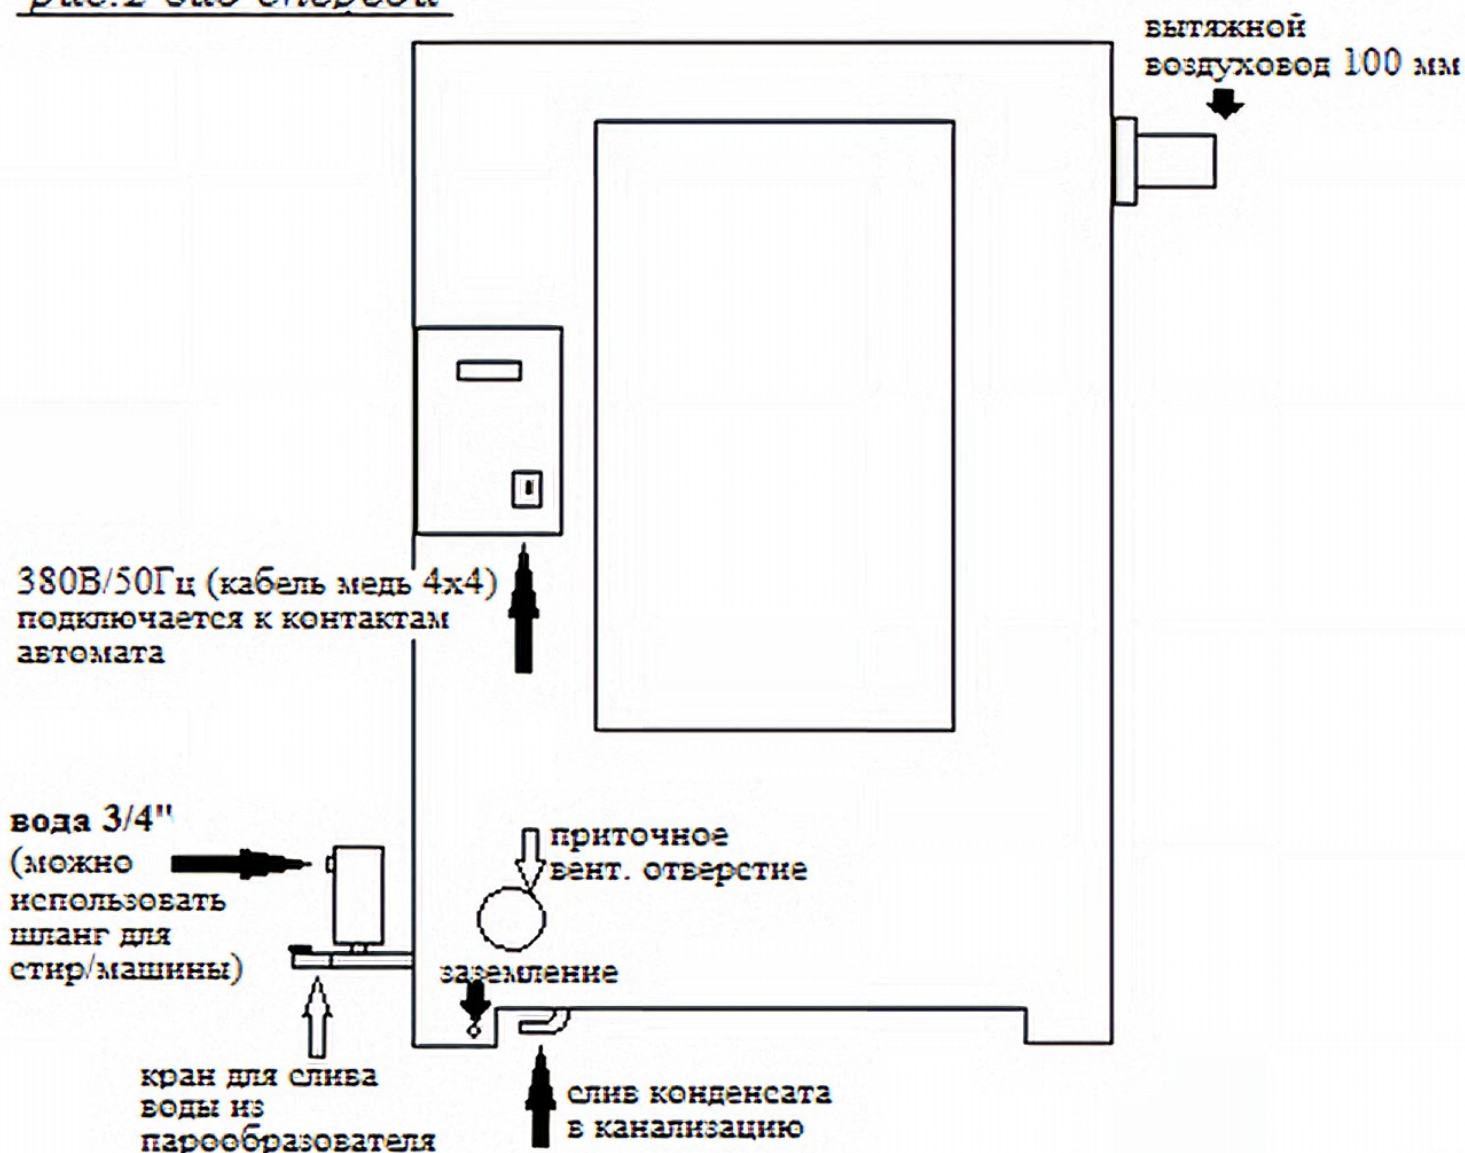

черными стрелками указаны места подключения коммуникаций